


第7表 供給計画図（第8表を兼ねる）

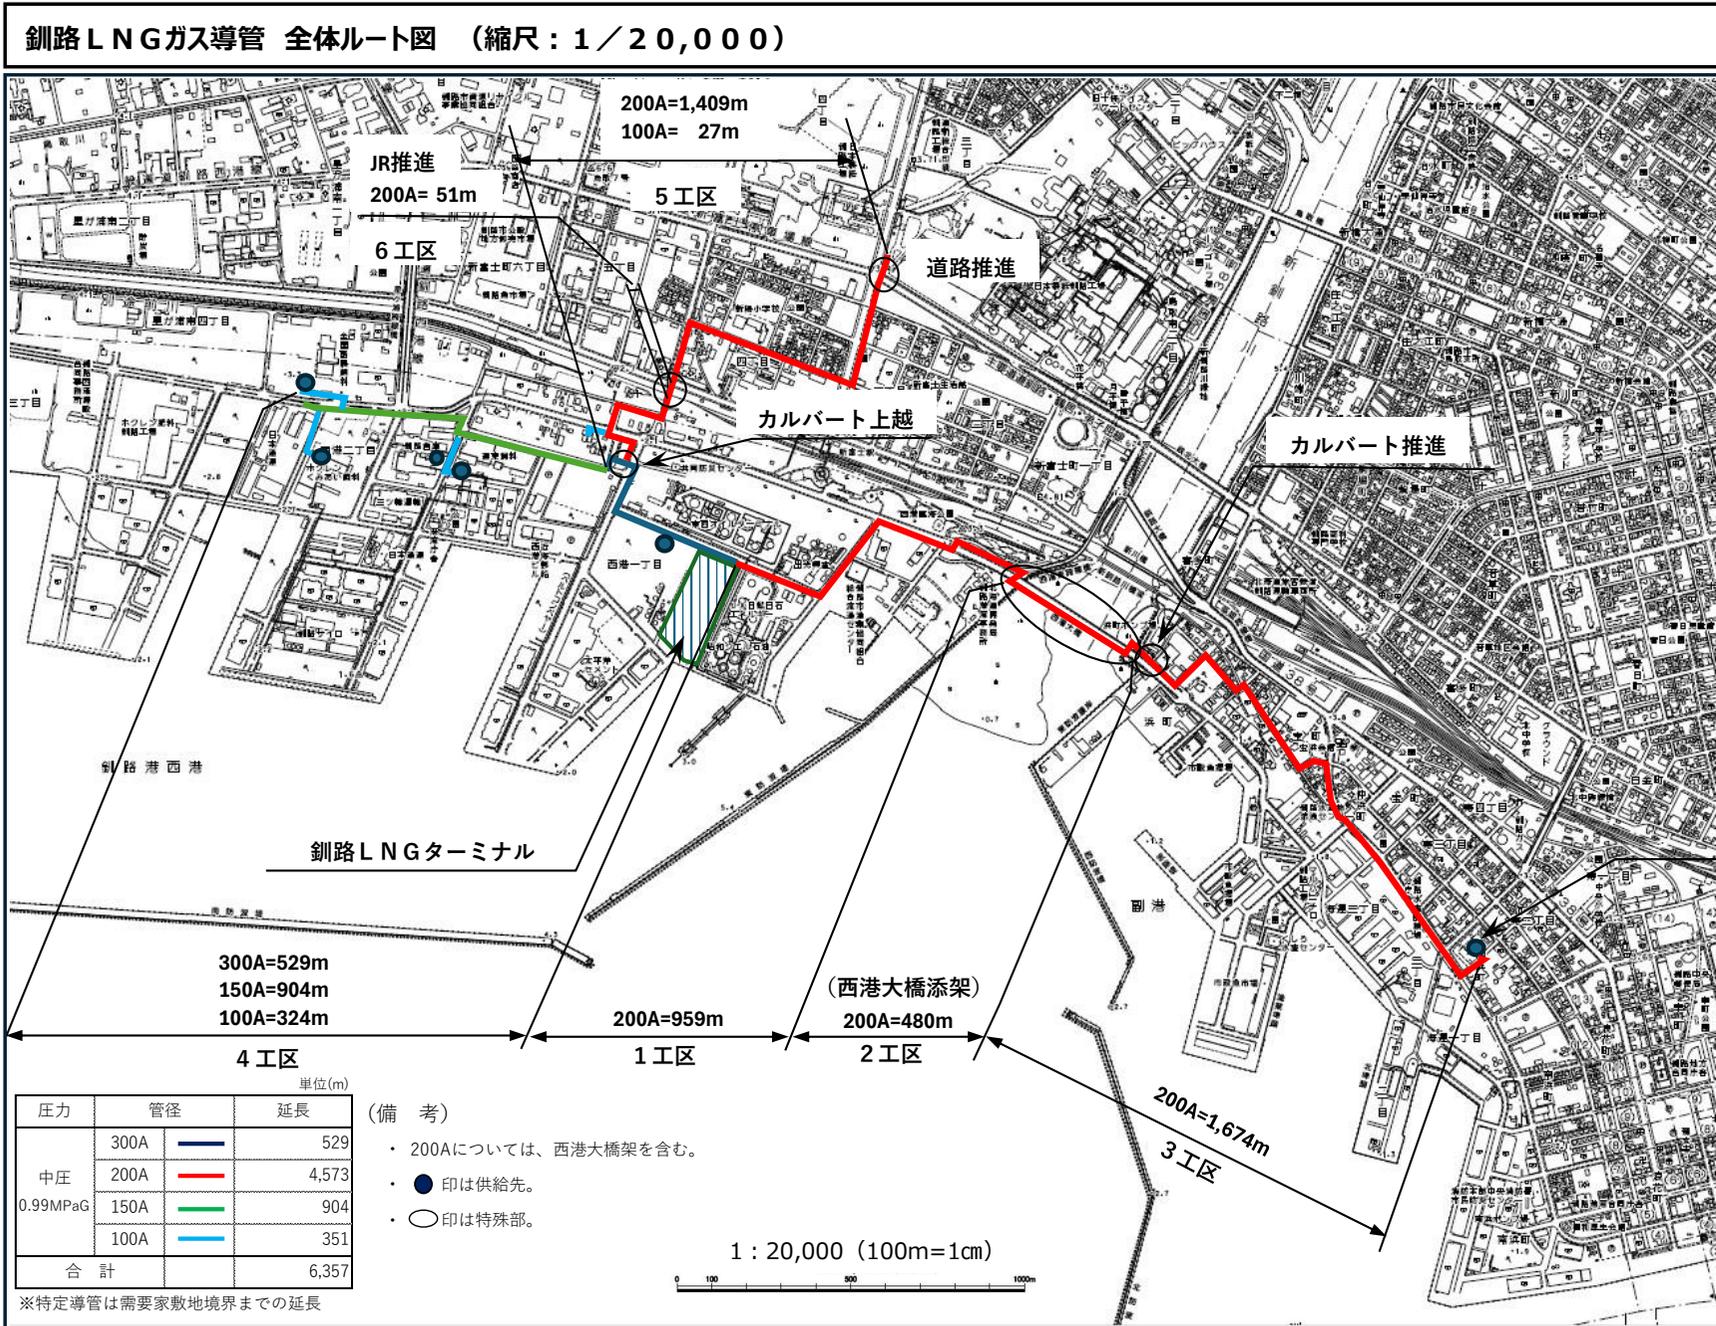

釧路ガス株
連結点